



LEGENDA	
SÍMBOLOS	DESCRIÇÃO
PAVIMENTAÇÃO	
-----	Eixo do pavimento
•	Estacas (20 em 20 metros)
—	Muro existente
—	Entrada de garagem
—	Edificação existente
—	Cerca existente
—	Limite pavimentação / linha do meio-fio externo
-----	Meio-fio externo rebaixado
-----	Meio fio interno
-----	Linha do meio-fio externo futuro
—	Vala ou curso d'água
—	Piso podotátil direcional
—	Piso podotátil de alerta
±	Posteamento existente
±	Posteamento realocado

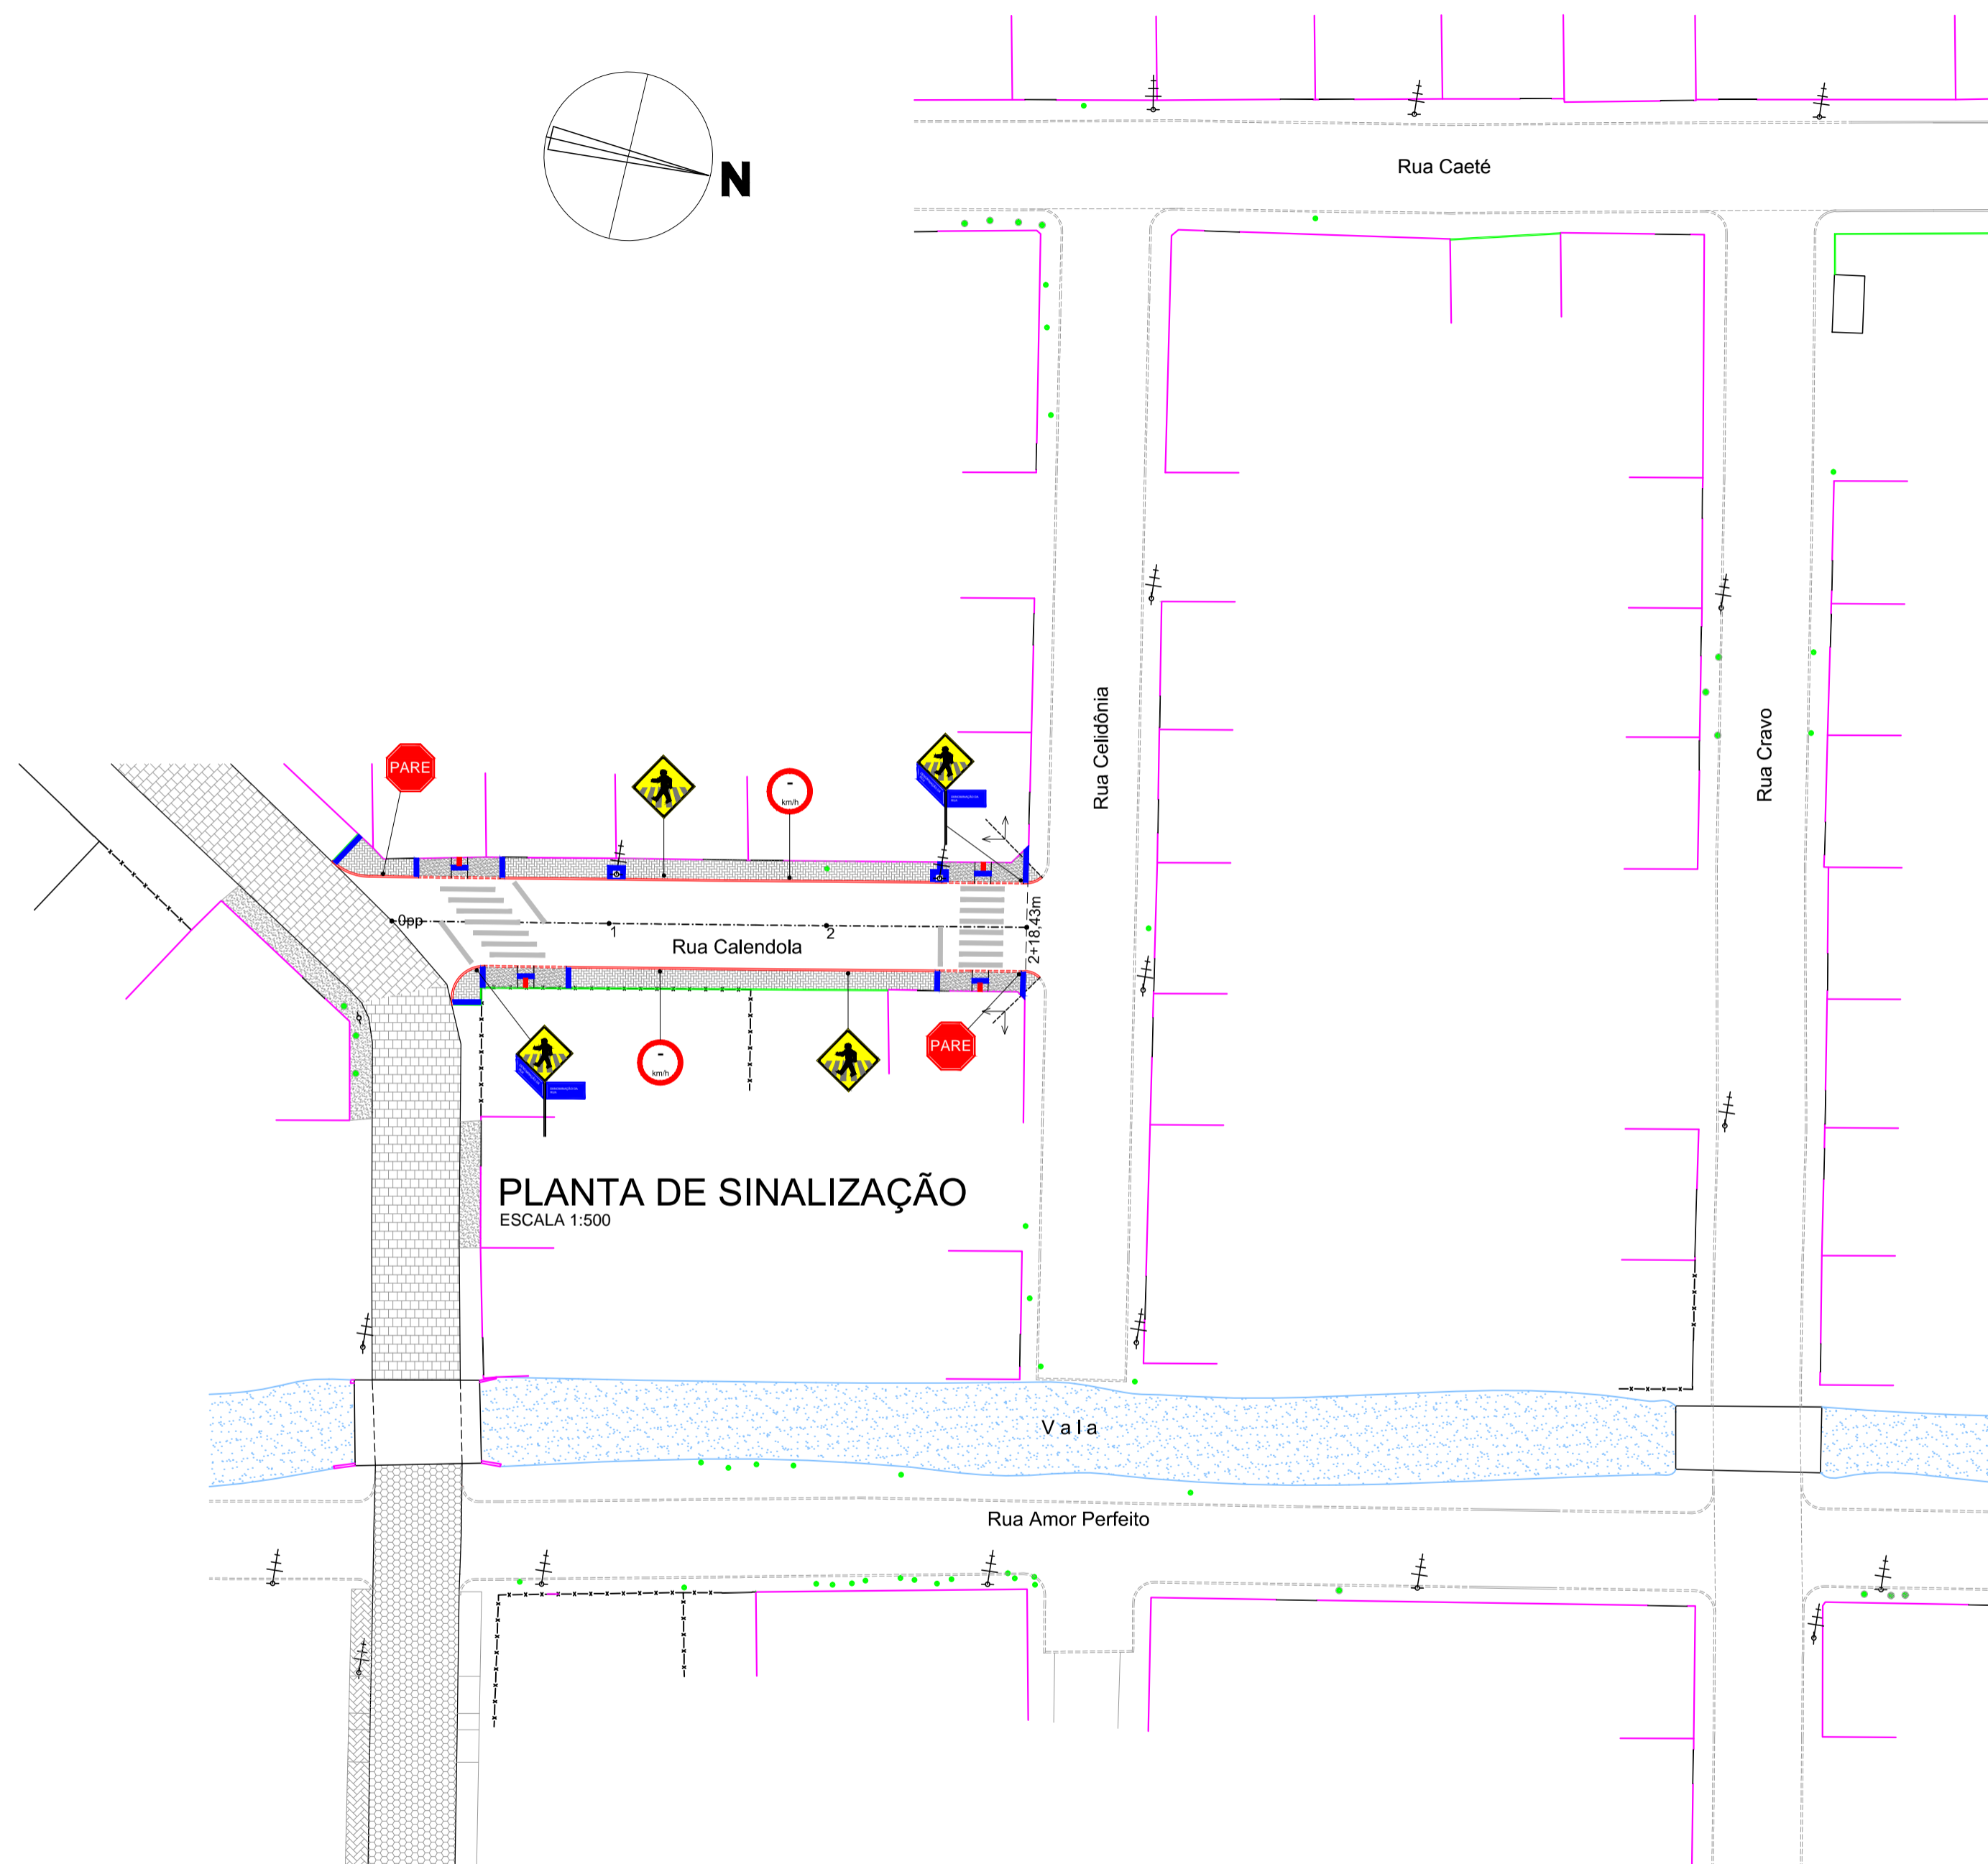

**PLANTA DE SINALIZAÇÃO**  
ESCALA 1:500

REVISÃO	DESCRIÇÃO	DATA	RESPONSÁVEL
1	Checklist 1	03/2020	DDS
0	Emissão Inicial	10/2019	DDS

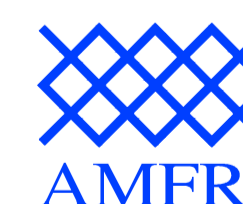

**ASSOCIAÇÃO DOS MUNICÍPIOS DA REGIÃO DA FOZ DO RIO ITAJAI**  
Rua Luiz Lopes Gonzaga, 1655 - Bairro São Vicente - CEP 88309-421 - Itajaí-SC - CREA-SC 050.968-0  
www.amfri.org.br      engenharia@amfri.org.br      amfri@amfri.org.br

**Prefeitura Municipal de Bombinhas**  
Estado de Santa Catarina

**RUA CALENDOLA - BAIRRO MORRINHOS**

Março/2019	Projeto PAVIMENTAÇÃO COM LAJOTAS SEXTAVADAS, DRENAGEM PLUVIAL, CALÇADAS E SINALIZAÇÃO VIÁRIA	Conteúdo da Folha Planta de sinalização
Indicada	Prefeitura Municipal	Responsável Técnico
Rui	Paulo Henrique Dalago Muller Prefeito Municipal	Djan Dinis de Souza Engenheiro Civil - CREA-SC 065.639-8
07/09		