


LEGENDA	
SÍMBOLOS	DESCRIÇÃO
PAVIMENTAÇÃO	
---	Eixo do pavimento
•	Estacas (20 em 20 metros)
---	Cerca existente
---	Muro existente
---	Edificação existente
---	Linha projeção futuro meio fio externo
---	Linha projeção meio fio externo a executar
---	Linha projeção meio fio interno a executar
---	Calçada piso cimentado a demolir
---	Posteamento existente
---	Posteamento existente a realocar - Serviço a ser executado pela Prefeitura Municipal
---	Posteamento realocado

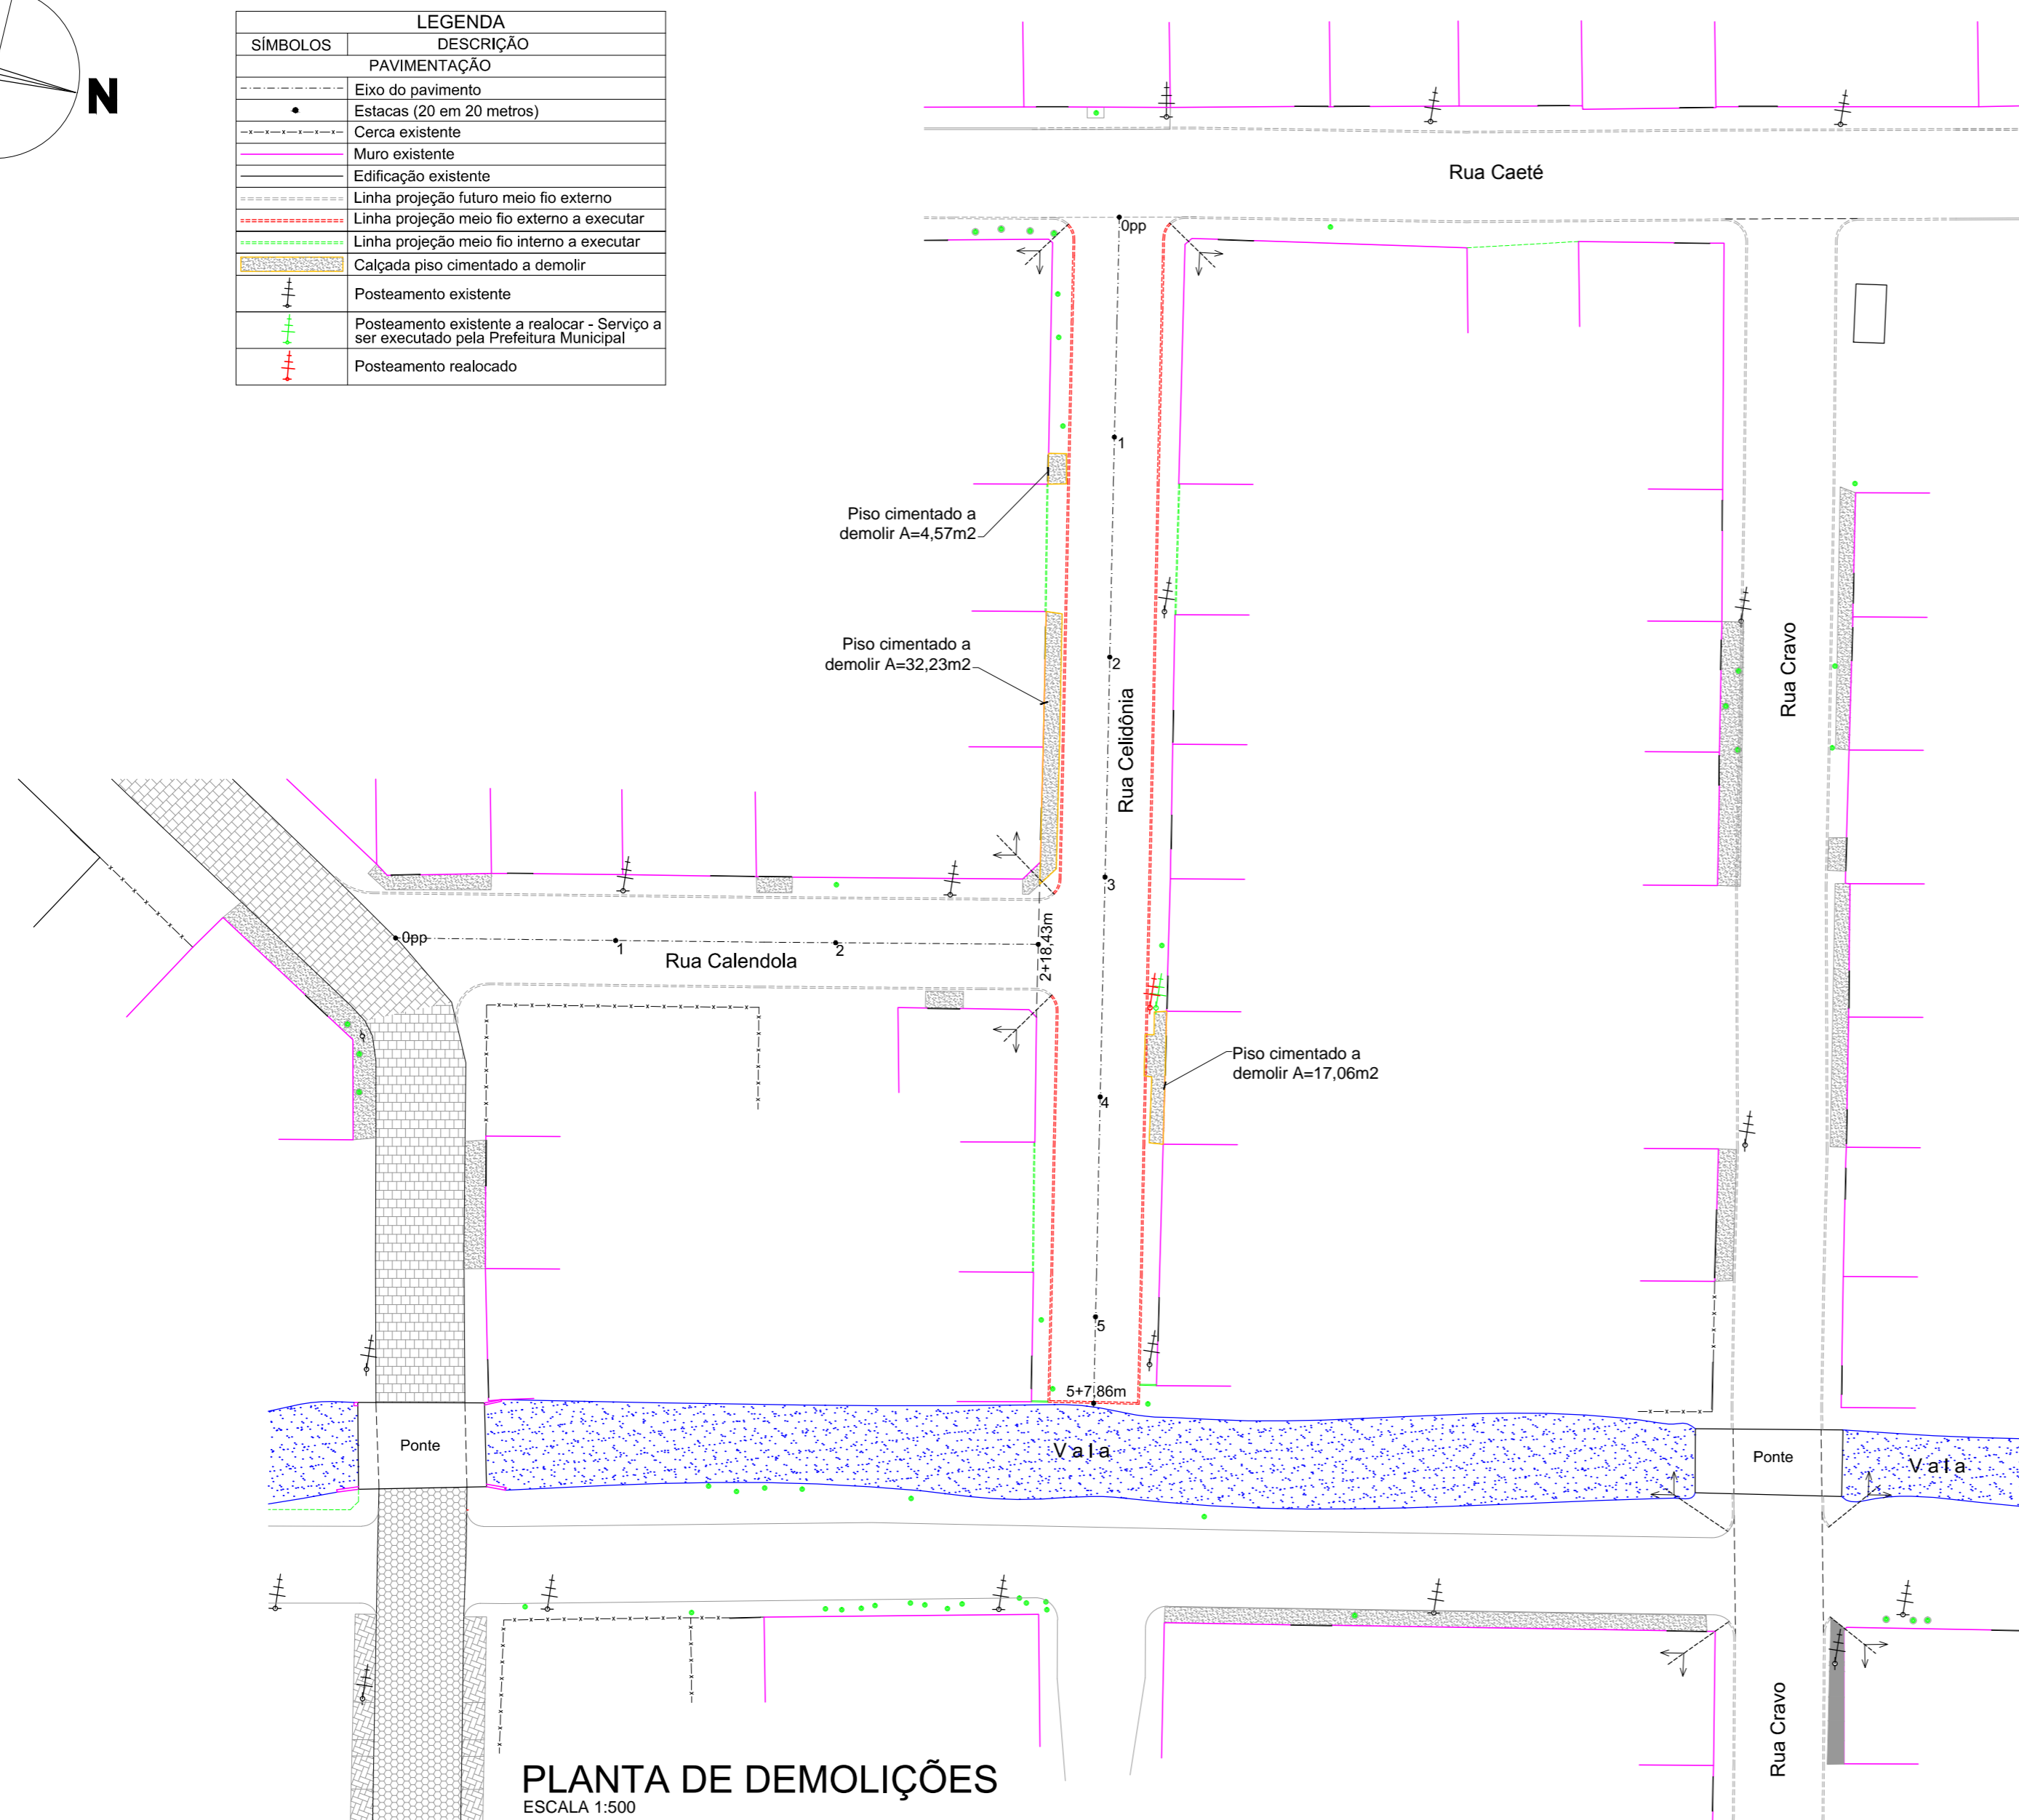

PLANTA DE DEMOLIÇÕES
ESCALA 1:500

REVISÃO	DESCRIÇÃO	DATA	RESPONSÁVEL
2	Revisão 1	01/2021	DDS
1	Checklist 1	03/2020	DDS
0	Emissão Inicial	10/2019	DDS



ASSOCIAÇÃO DOS MUNICÍPIOS DA REGIÃO DA FOZ DO RIO ITAJAÍ
Rua Luiz Lopes Gonzaga, 1655 - Bairro São Vicente - CEP 88309-421 - Itajaí-SC - CREA-SC 050.968-0
www.amfri.org.br engenharia@amfri.org.br amfri@amfri.org.br

Prefeitura Municipal de Bombinhas
Estado de Santa Catarina

RUA CELIDÔNIA - BAIRRO MORRINHOS

Mar/2019	Projeto PAVIMENTAÇÃO COM LAJOTAS SEXTAVADAS, DRENAGEM PLUVIAL, CALÇADAS E SINALIZAÇÃO VIÁRIA	Conteúdo da Folha Planta de demolições
Indicada		
Rui	Prefeitura Municipal	Responsável Técnico
03/09	Paulo Henrique Dalago Muller Prefeito Municipal	Djan Dinis de Souza Engenheiro Civil - CREA-SC 065.639-8