


| LEGENDA | |
|--------------|---|
| SÍMBOLOS | DESCRIÇÃO |
| PAVIMENTAÇÃO | |
| --- | Eixo do pavimento |
| • | Estacas (20 em 20 metros) |
| — | Muro existente |
| — | Entrada de garagem |
| — | Edificação existente |
| --- | Cerca existente |
| --- | Limite pavimentação / linha do meio-fio externo |
| --- | Meio-fio externo rebaixado |
| --- | Meio fio interno |
| --- | Linha projeção futuro meio fio externo |
| --- | Vala ou curso d'água |
| --- | Piso podotátil direcional |
| --- | Piso podotátil de alerta |
| ⊥ | Posteamento existente |
| ⊥ | Posteamento realocado |

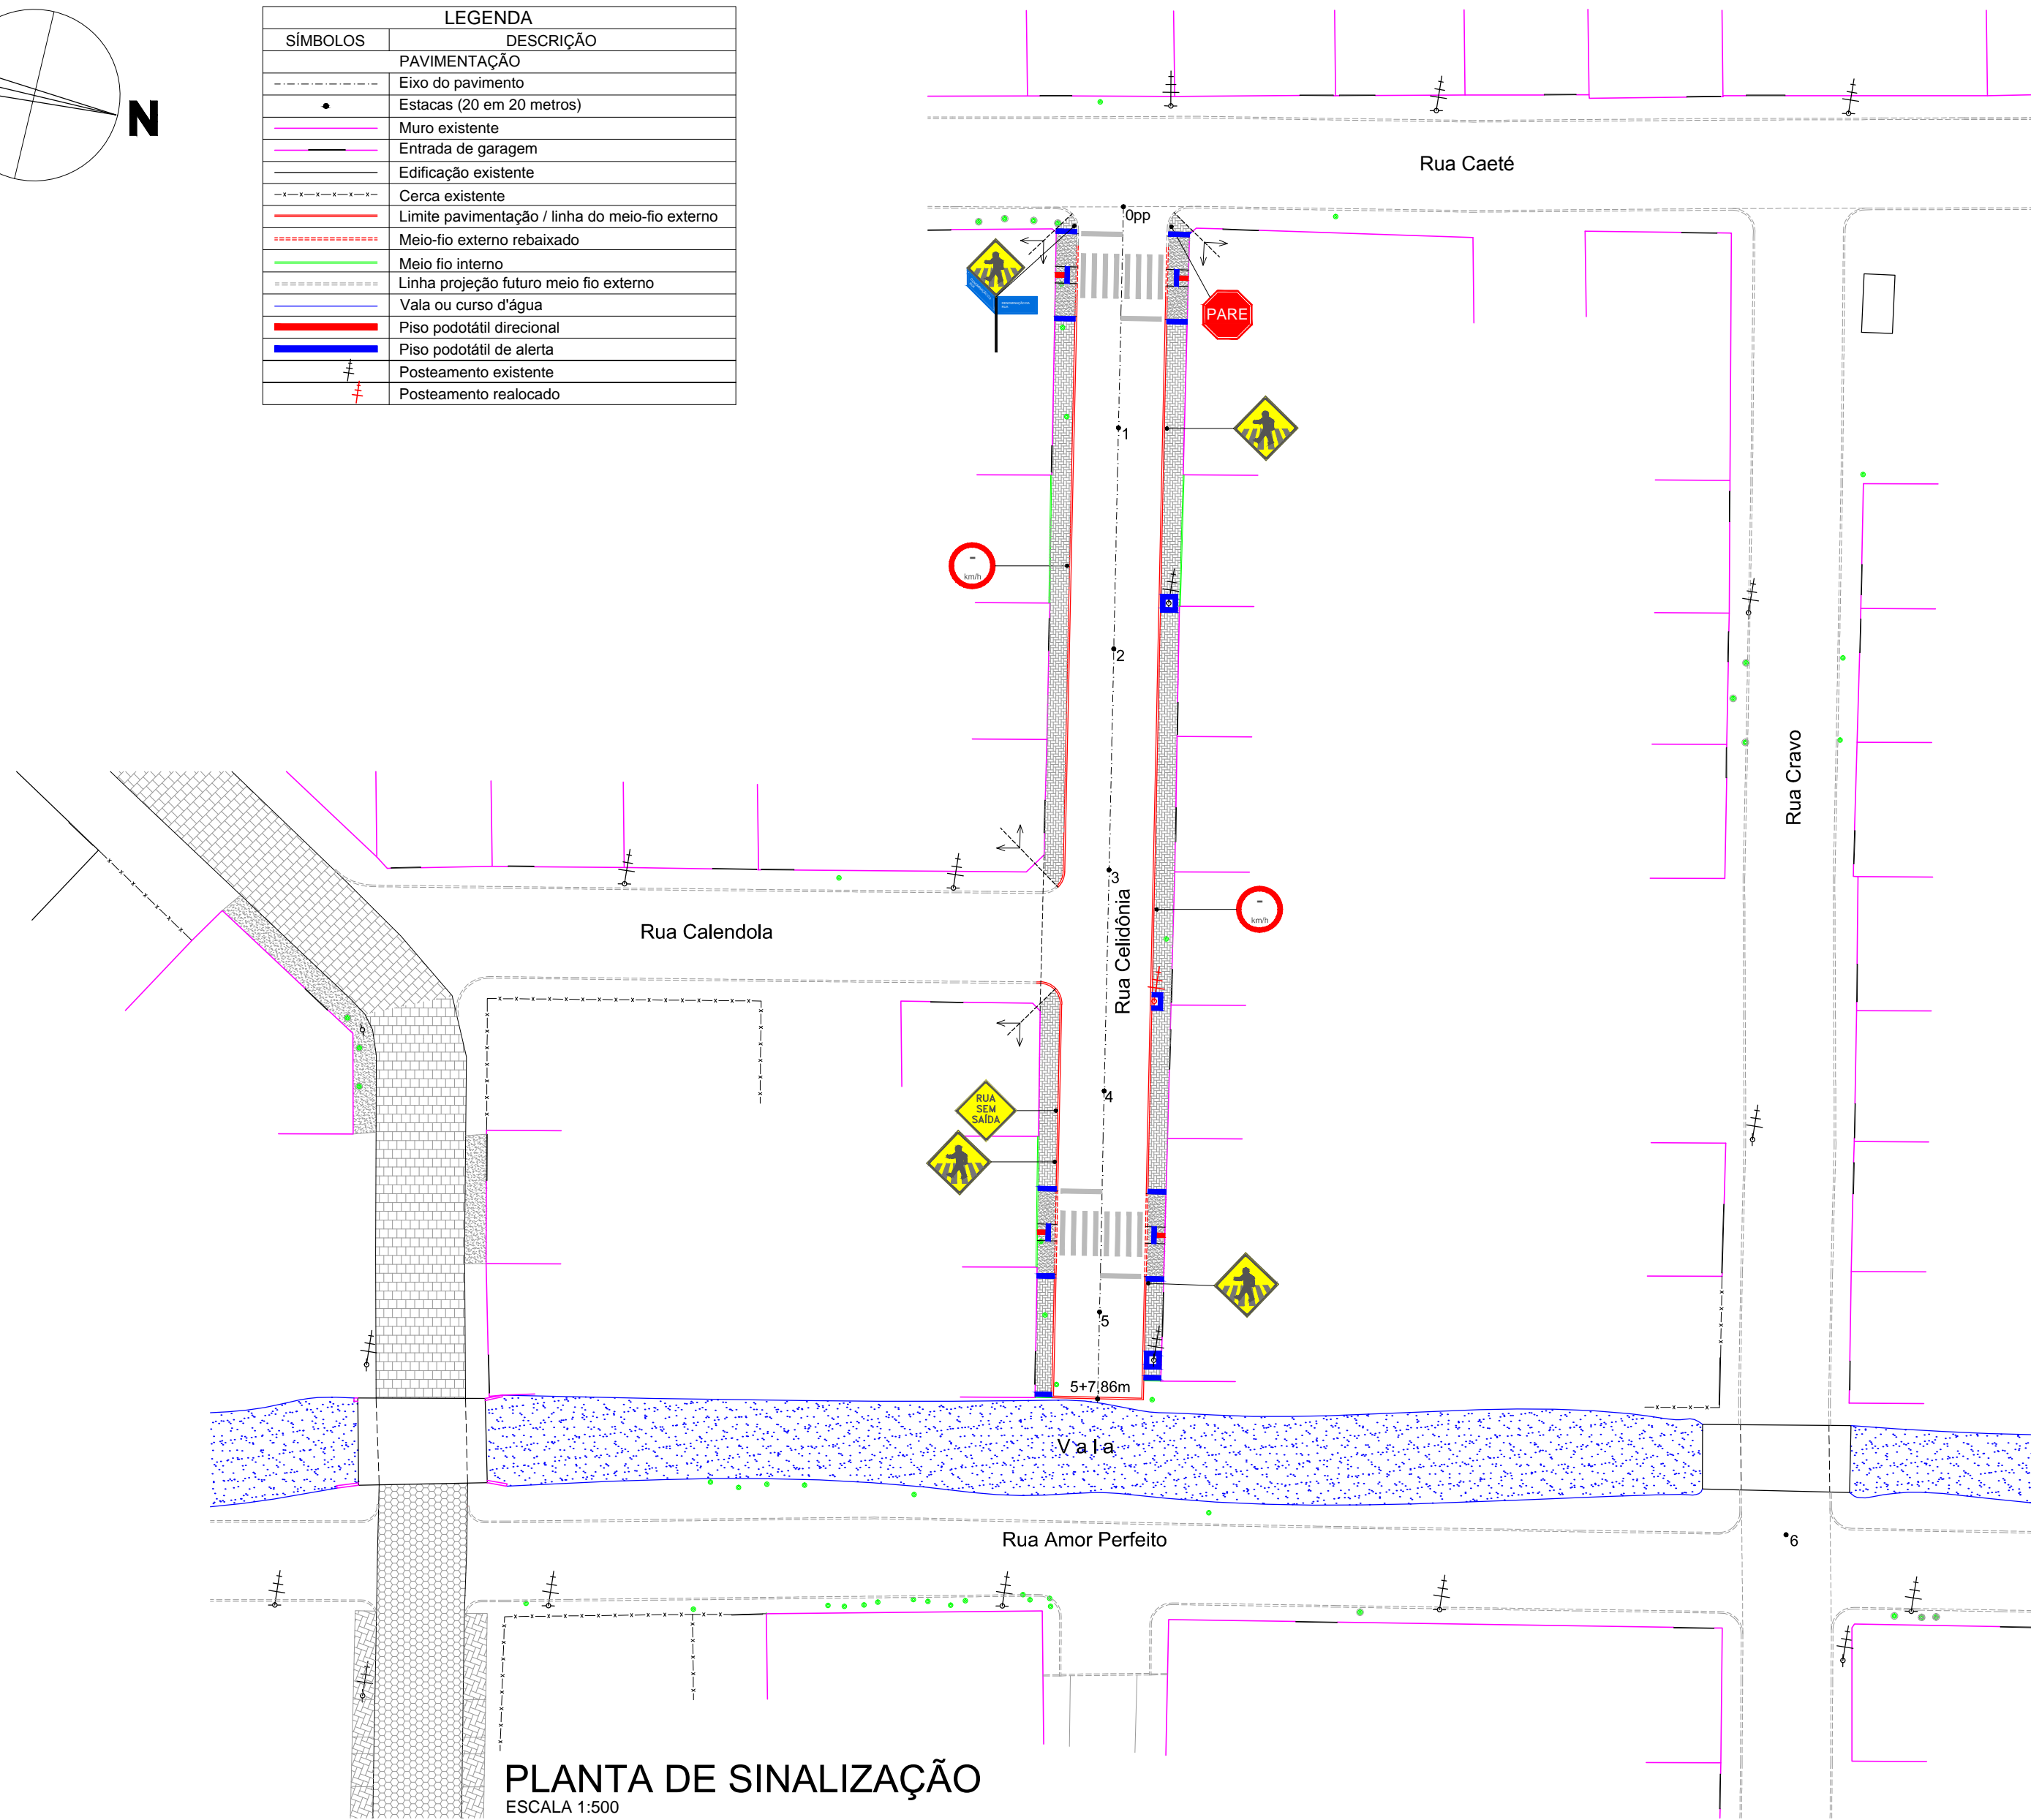

PLANTA DE SINALIZAÇÃO
ESCALA 1:500

| | | | |
|---------|-----------------|---------|-------------|
| 2 | Revisão 1 | 01/2021 | DDS |
| 1 | Checklist 1 | 03/2020 | DDS |
| 0 | Emissão Inicial | 10/2019 | DDS |
| REVISÃO | DESCRIÇÃO | DATA | RESPONSÁVEL |



ASSOCIAÇÃO DOS MUNICÍPIOS DA REGIÃO DA FOZ DO RIO ITAJAÍ
Rua Luiz Lopes Gonzaga, 1655 - Bairro São Vicente - CEP 88309-421 - Itajaí-SC - CREA-SC 050.968-0
www.amfri.org.br engenharia@amfri.org.br amfri@amfri.org.br

Prefeitura Municipal de Bombinhas
Estado de Santa Catarina

RUA CELIDÔNIA - BAIRRO MORRINHOS

| | | |
|----------|---|---|
| Mar/2019 | Projeto PAVIMENTAÇÃO COM LAJOTAS SEXTAVADAS, DRENAGEM PLUVIAL, CALÇADAS E SINALIZAÇÃO VIÁRIA | Conteúdo da Folha Planta de sinalização |
| Indicada | | |
| Rui | Prefeitura Municipal | Responsável Técnico |
| 07/09 | Paulo Henrique Dalago Muller Prefeito Municipal | Djan Dinis de Souza Engenheiro Civil - CREA-SC 065.639-8 |