
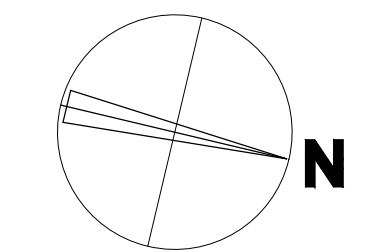



**PERFIL LONGITUDINAL RUA CRAVO**  
 ESCALA HORIZONTAL 1:500  
 ESCALA VERTICAL 1:50  
 ESTACAS 0pp a 10+13,62m

ESTACAS	0pp	1	1+10m	2	3	3+5m	4	5	5+10.07m	5+16.03m	6	6+4m	7	8	9	10	10+12m	10+13,62m
GREIDE DE PAVIMENTAÇÃO	2,980	2,940	2,920	2,900	2,860	2,851	2,825	2,785	2,830	2,860	2,880	2,856	2,760	2,880	3,000	3,120	3,186	3,195
GREIDE DA DRENAGEM (geratriz inferior interna da tubulação)			1,720	1,700	1,660	1,650	1,622	1,585	1,564	1,580	1,595	1,560	1,610	1,680	1,765	1,934	1,985	

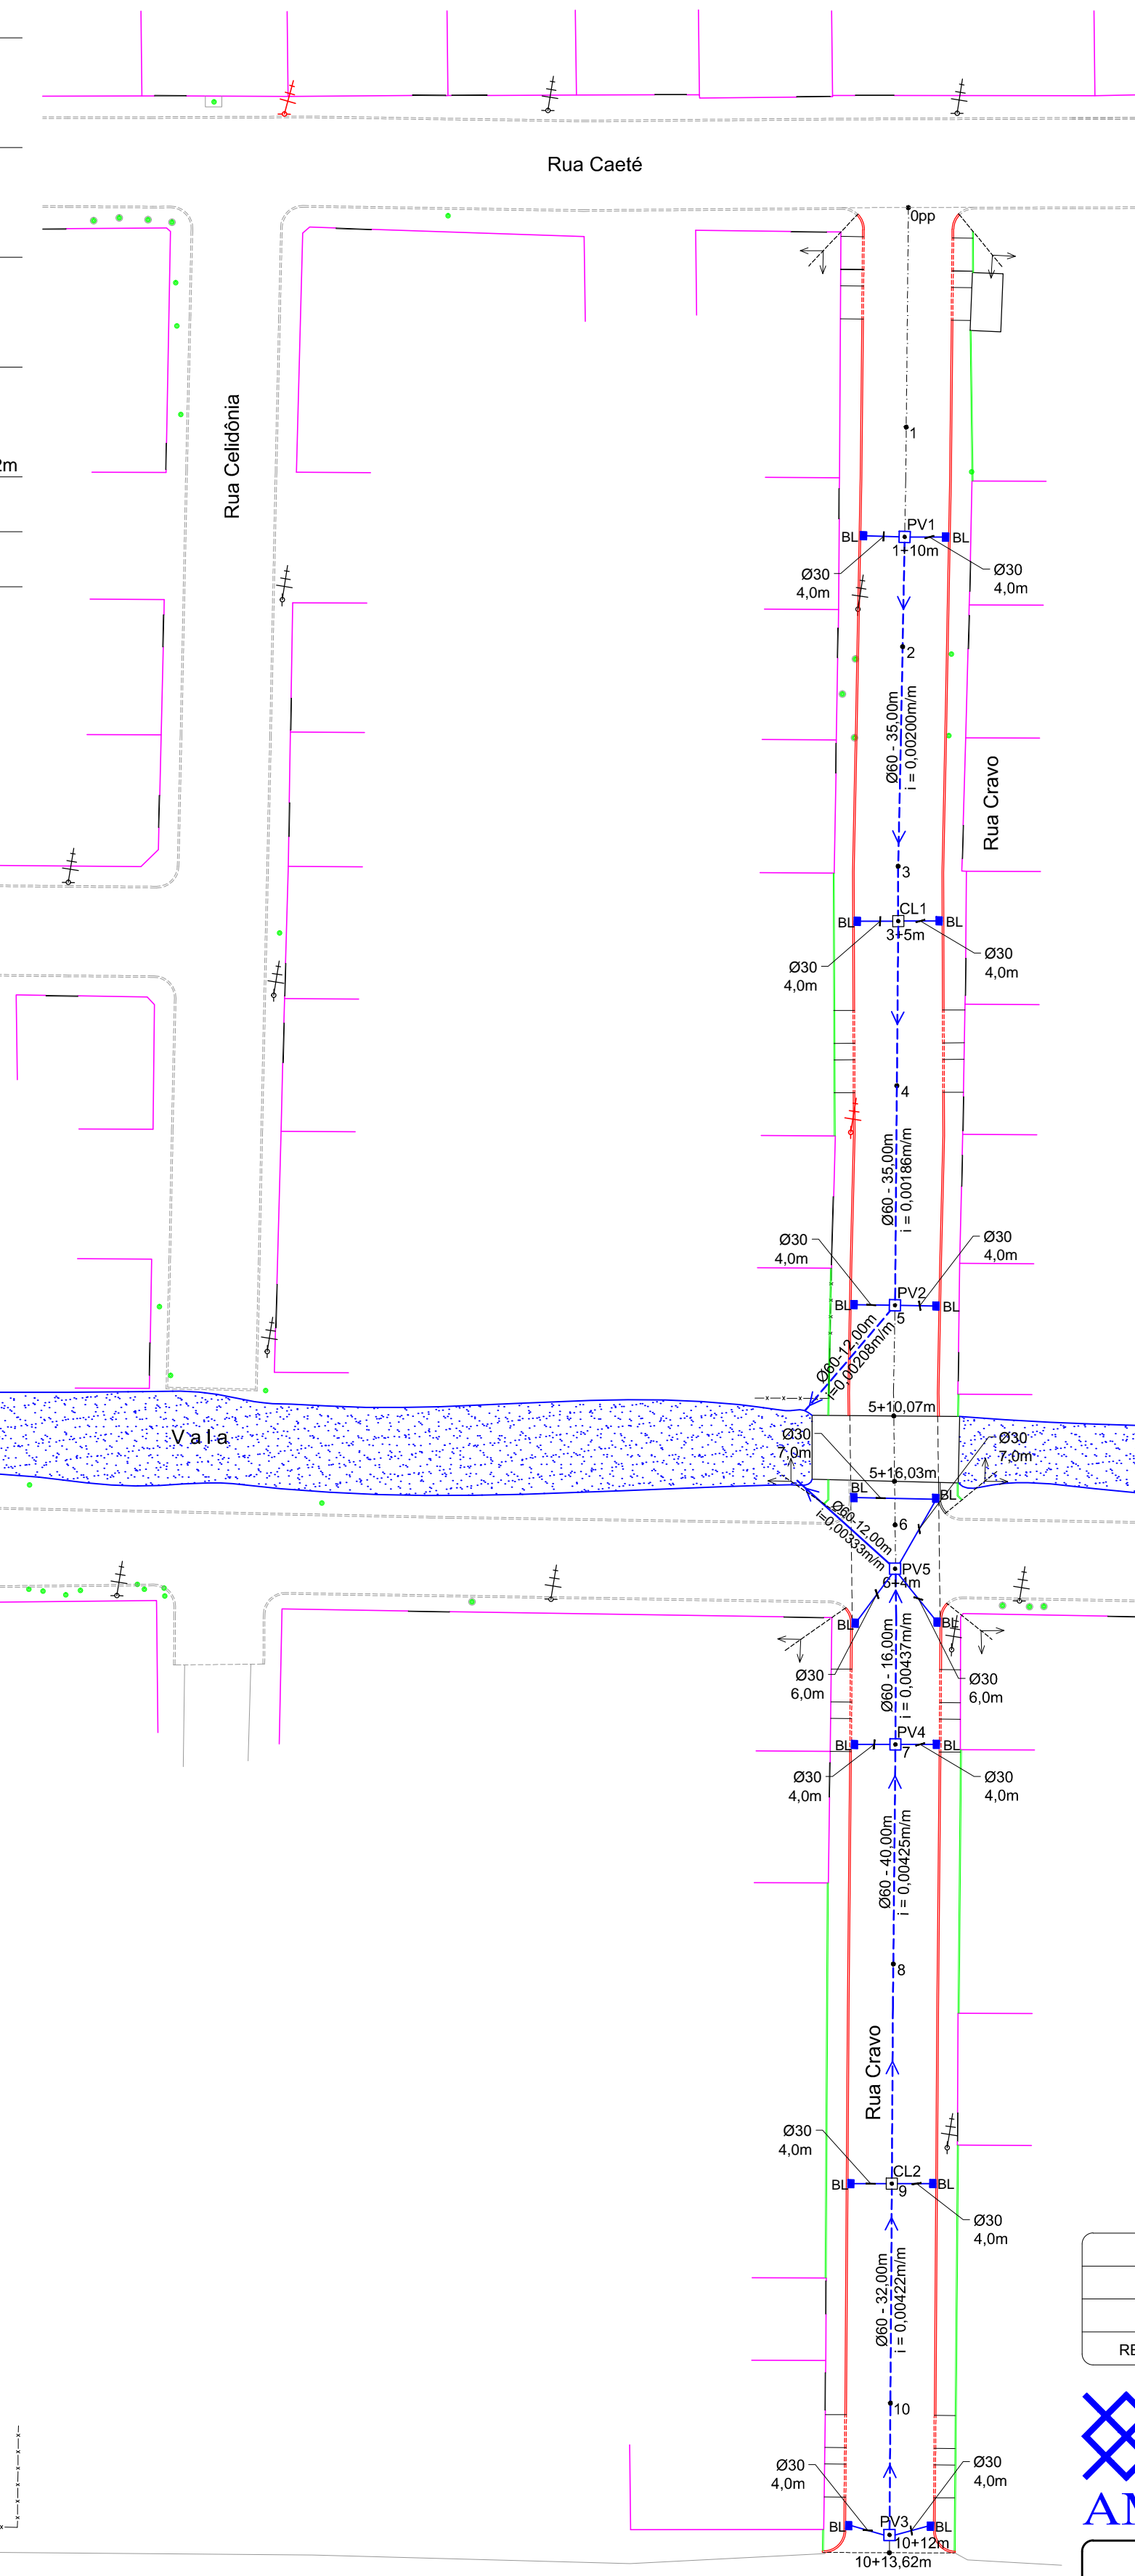

LEGENDA	
SÍMBOLOS	DESCRIÇÃO
---	PAVIMENTAÇÃO
---	Eixo do pavimento
•	Estacas (20 em 20 metros)
---	Muro existente
---	Entrada de garagem
---	Edificação existente
---	Cerca existente
---	Greide da pavimentação
---	Greide de corte (macadame seco)
---	Limite pavimentação / linha do meio-fio externo
---	Meio-fio externo rebaixado
---	Linha do meio-fio externo futuro
---	Linha do meio-fio interno
---	Vala ou curso d'água
---	Postes existente
---	Postes realocados
---	DRENAGEM
---	Tubulação de drenagem existente
BL	Boca de lobo a executar
---	Tubulação ligação bocas de lobo a executar
PV	Poço de visita existentes
---	- As tampas dos PVs serão executadas
CL	Caixa de ligação existentes
>	Sentido do escoamento da drenagem

NOTAS:  
 - Todas as ligações de Bocas de Lobo serão com Ø30;  
 - Todas as obras de drenagem pluvial serão executadas dentro da Faixa de Domínio da via pública.

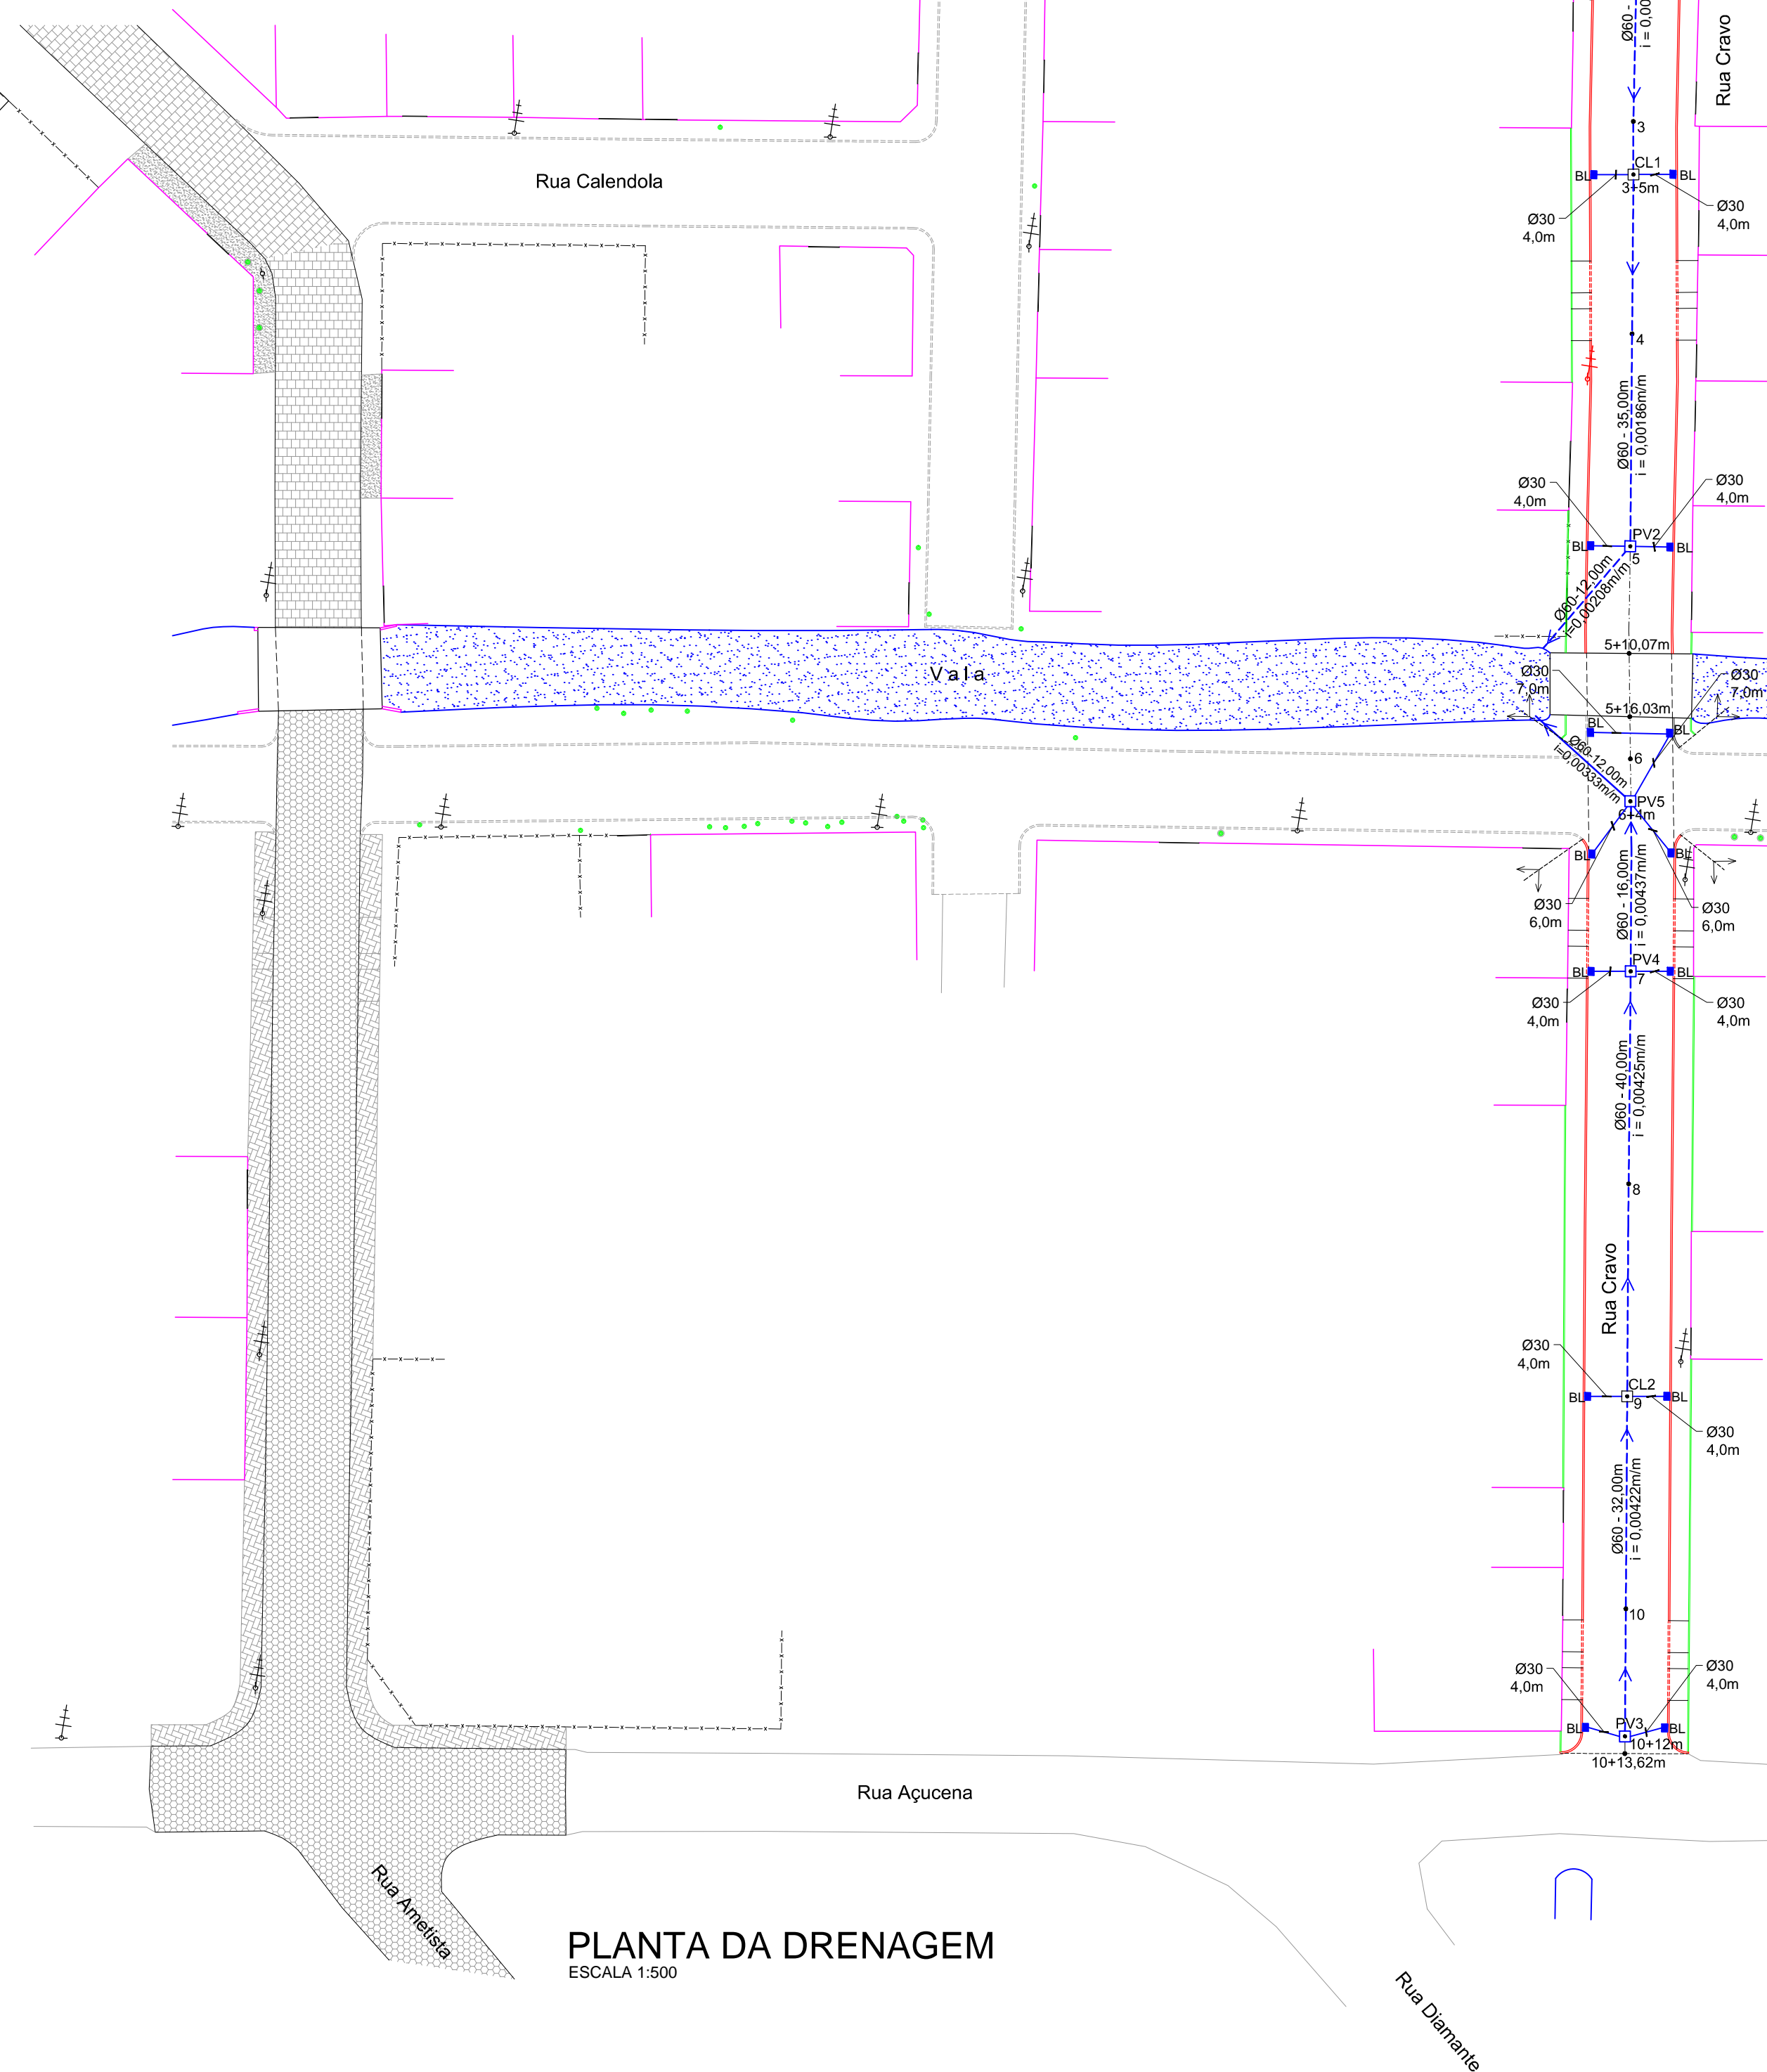

**PLANTA DA DRENAGEM**  
 ESCALA 1:500

2	Revisão 1	01/2021	DDS
1	Checklist 1	03/2020	DDS
0	Emissão Inicial	10/2019	DDS
REVISÃO	DESCRIÇÃO	DATA	RESPONSÁVEL

**ASSOCIAÇÃO DOS MUNICÍPIOS DA REGIÃO DA FOZ DO RIO ITAJAI**  
 Rua Luiz Lopes Gonzaga, 1655 - Bairro São Vicente - CEP 88309-421 - Itajaí-SC - CREA-SC 050.968-0  
 www.amfri.org.br engenharia@amfri.org.br amfri@amfri.org.br

**Prefeitura Municipal de Bombinhas**  
 Estado de Santa Catarina

<b>RUA CRAVO - BAIRRO MORRINHOS</b>	
Março/2019	Projeto PAVIMENTAÇÃO COM LAJOTAS SEXTAVADAS, DRENAGEM PLUVIAL, CALÇADAS E SINALIZAÇÃO VIÁRIA
Indicada	Conteúdo da Folha Planta da drenagem, perfil longitudinal, legenda
Rui	Prefeitura Municipal Responsável Técnico
05/09	Paulo Henrique Dalago Muller Engenheiro Civil - CREA-SC 065.639-4
	Djan Dinis de Souza Engenheiro Civil - CREA-SC 065.639-4