



VISO 01

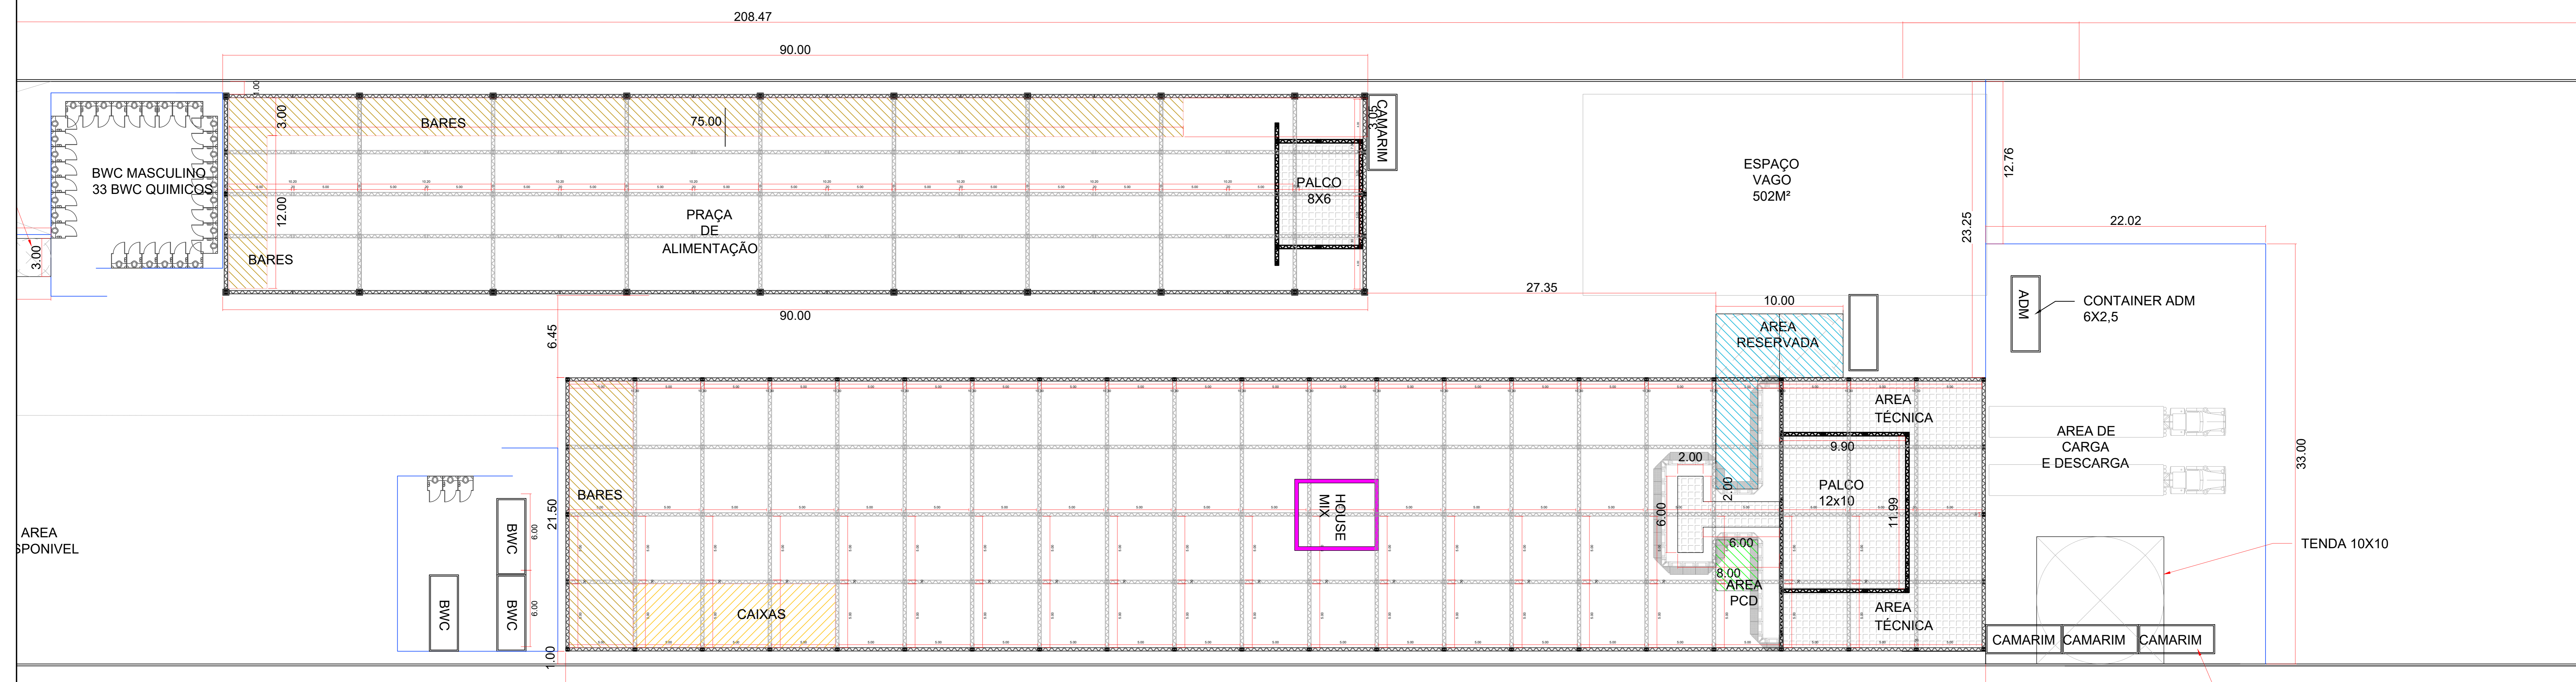

VISO 02

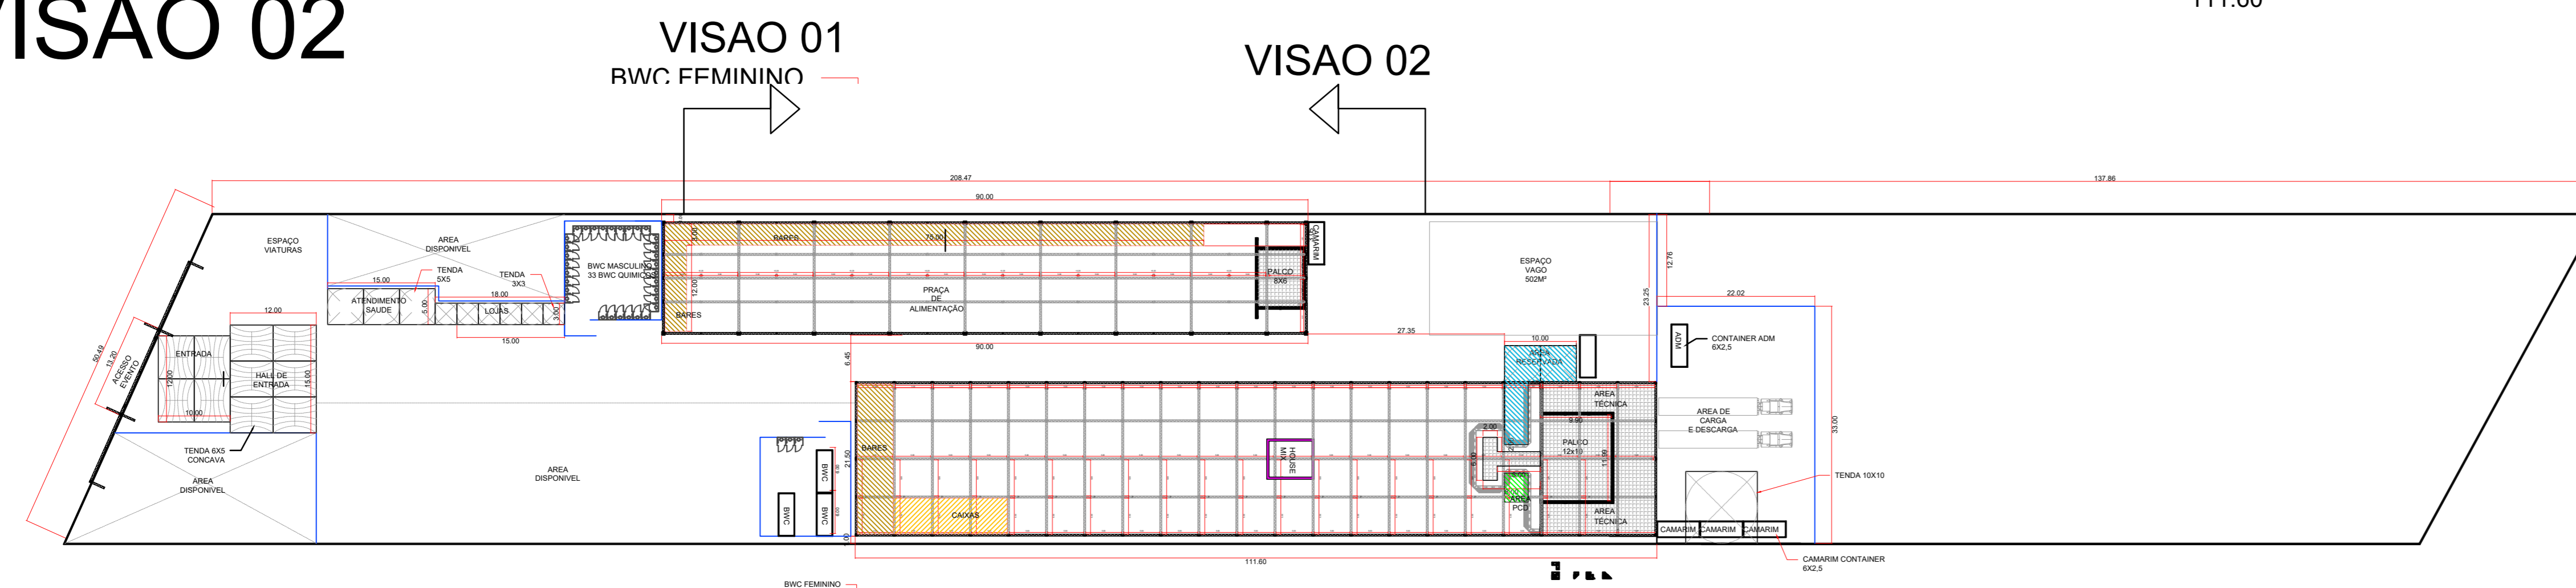

PROJETO APROVADO  
 ASSINATURA DO RESP. TÉCNICO  
 ASSINATURA DO CLIENTE

01 - os desenhos do projeto de arquitetura foram executados tomando como base as medidas do levantamento.  
 02 - não foram usadas em escala.  
 03 - todas as medidas estão em metro exceto onde indicado.  
 04 - verificar medidas no caso.  
 05 - as áreas indicadas no projeto são estimadas, antes de iniciar de obra ou mesmo durante seu curso.  
 06 - qualquer divergência entre a obra e o projeto deverá ser comunicada ao responsável do trabalho.

	Cidade: BOMBINHAS	Sala:
	Endereço de Obra: A SER DEFINIDO	01/02
	Obra: EVENTO	resido
	Série: PLANTA BAIXA	01
Desenho: Art. Danilo Botelho - Equipe PROJECADA - F08/24/23 - Data: 22/02/2020		