


Planta Baixa

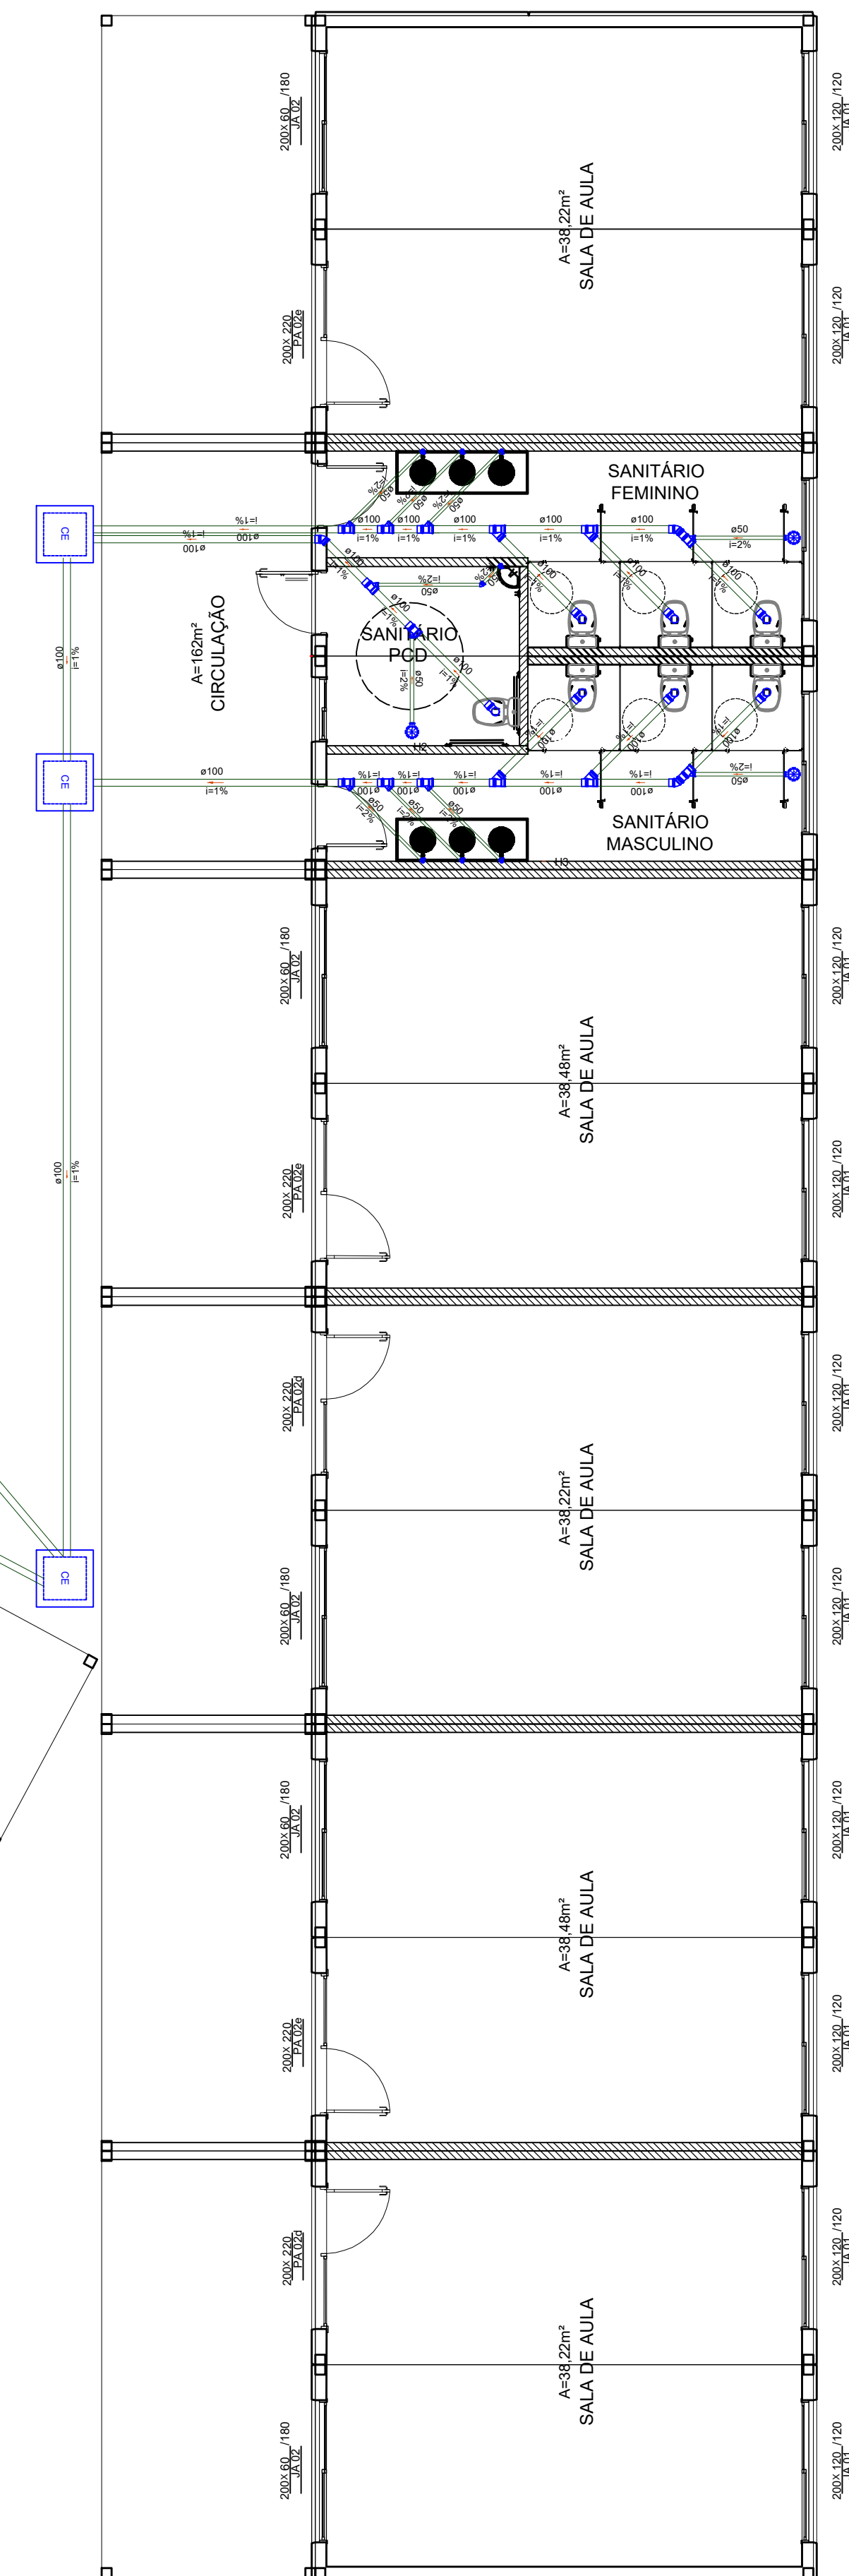

RUA TAMANDUÁ-BANDEIRA