


LEGENDA PAREDE:

- STUD FRAME GRC
DRY-WALL GESSO

QUADRO DE REVESTIMENTOS	
	PISO
1 - PORCEATO MADRID BLOCO 63X63 C/ RODAPÉ (7cm)	
2 - PORCEATO MADRID BLOCO 63X63 S/ RODAPÉ	
	PAREDE
1 - REVESTIMENTO EM AÇO GALVALUME	
2 - GESSO ACARTONADO ACABAMENTO PINTURA C/ TINTA EPOXI ACETINADO NA COR BRANCA	
3 - CERÂMICA	
4 - PELE DE VIDRO (DIVISÓRIA)	
	TETO
1 - REVESTIMENTO EM AÇO GALVALUME	
2 - GESSO RU ACARTONADO ACABAMENTO PINTURA C/ TINTA ACRÍLICA ACETINADO NA COR BRANCA	
3 - FORRO DE GRC	

BLOCO 2

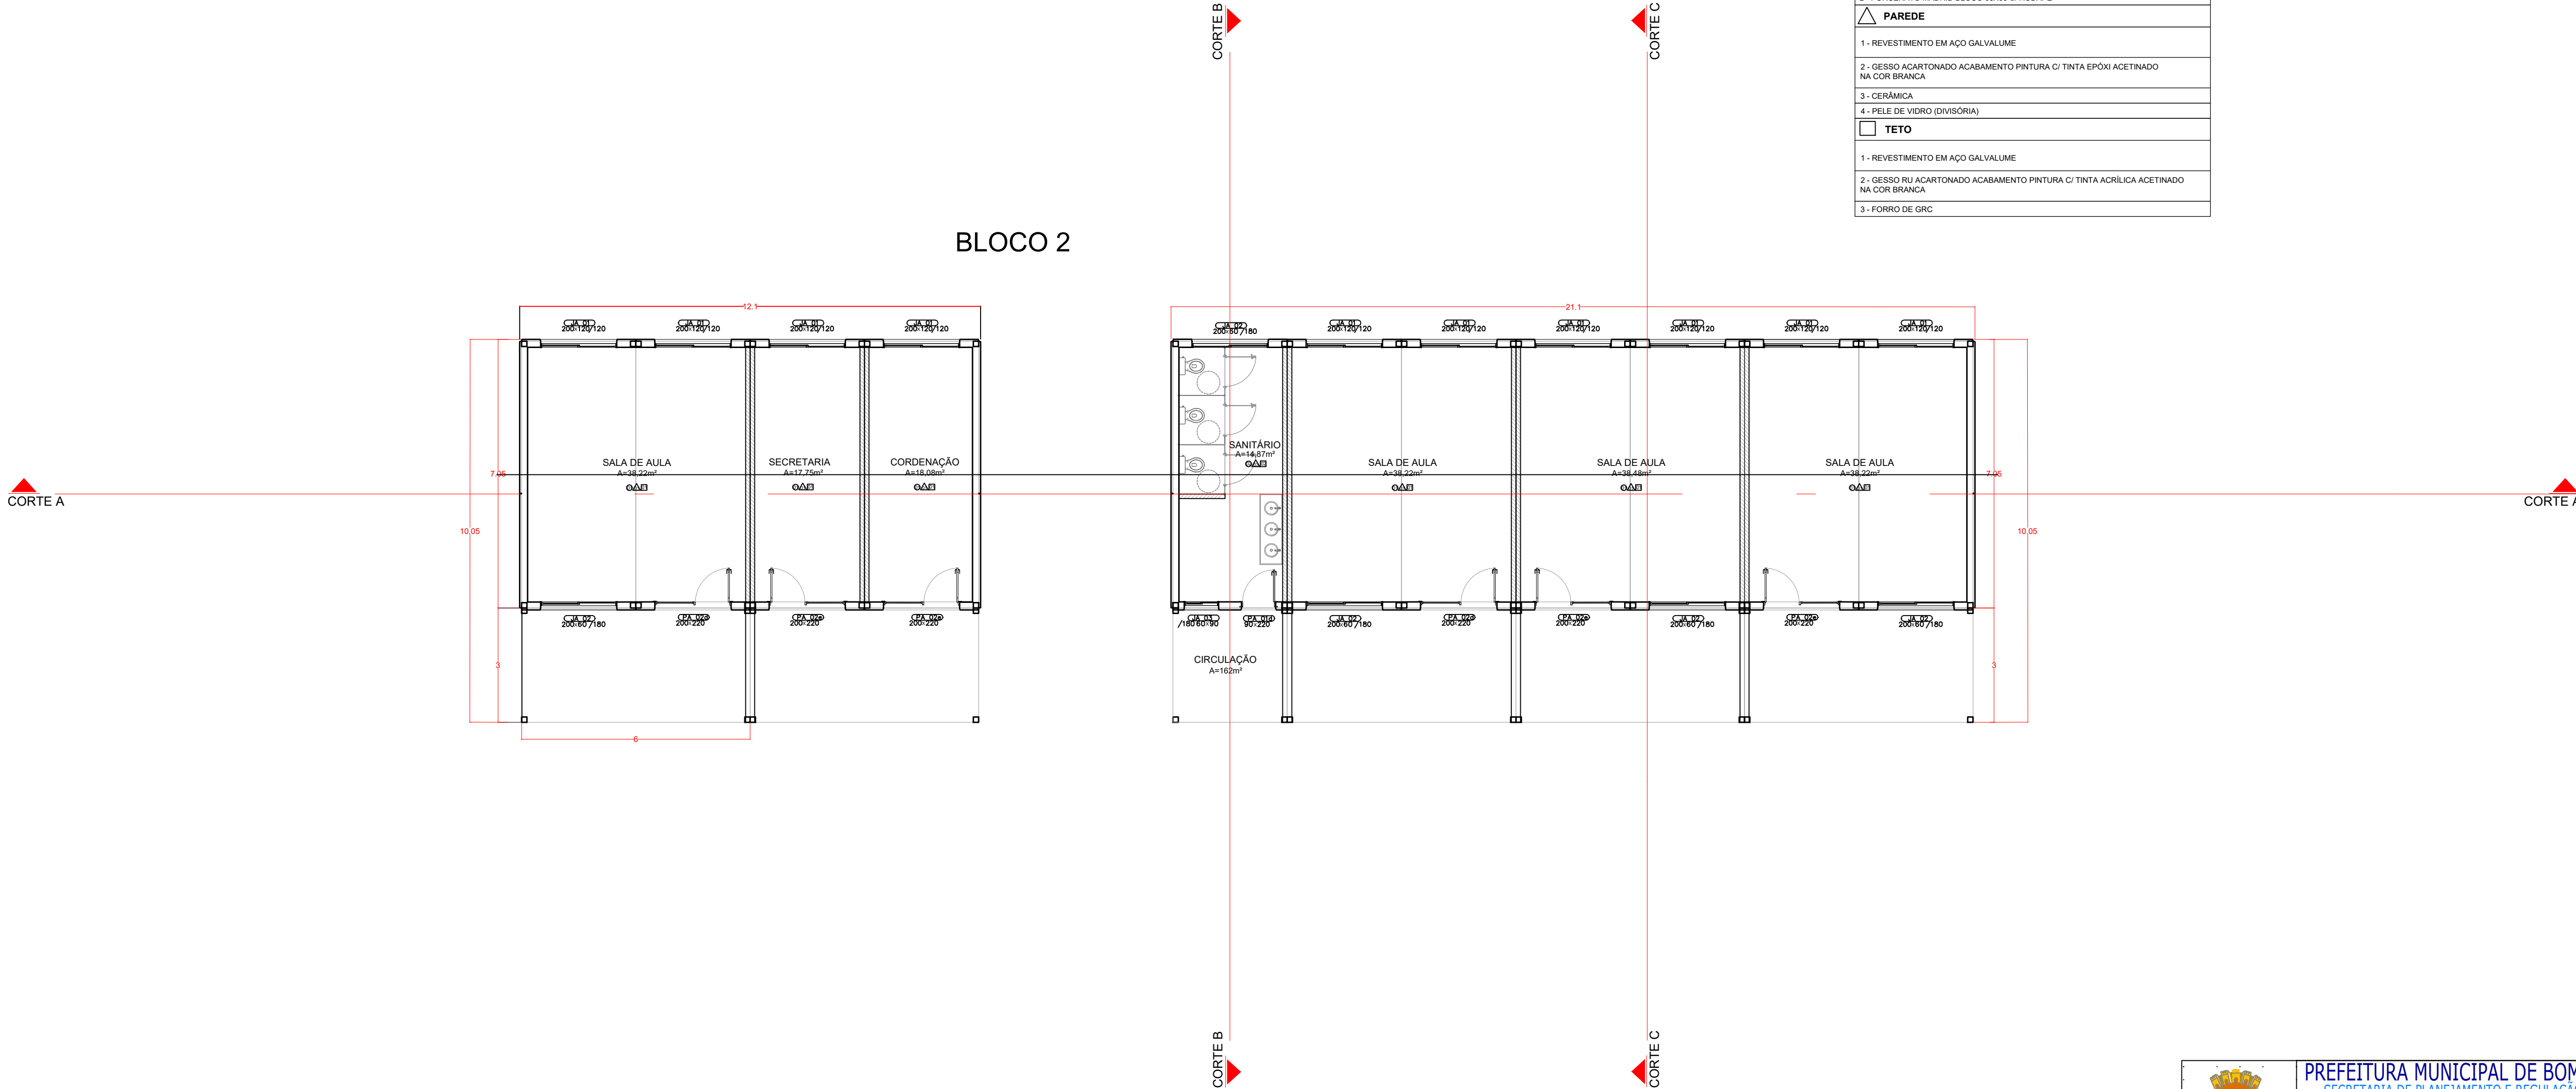

	PREFEITURA MUNICIPAL DE BOMBINHAS SECRETARIA DE PLANEJAMENTO E REGULAÇÃO URBANA		ARQUIVO 2024	
	OBRA: CONSTRUÇÃO DAS SALAS MODULARES		DATA 15/07/2024	
	ENDEREÇO: RUA ONÇA PINTADA - JOSÉ AMÂNDIO - BOMBINHAS/SC		PROJETO Arg e Urb. Davi Tenin	
	CONTEÚDO DE PRANCHA: PLANTA BAIXA - ARQUITETÔNICO		ESCALA: INDICADA	PRANCHA: 01/02
		PAULO HENRIQUE DALAGO MULLER PROJETO ARQUITETÔNICO		RAUL MATEUS DA SILVA RESPONSÁVEL TÉCNICO